

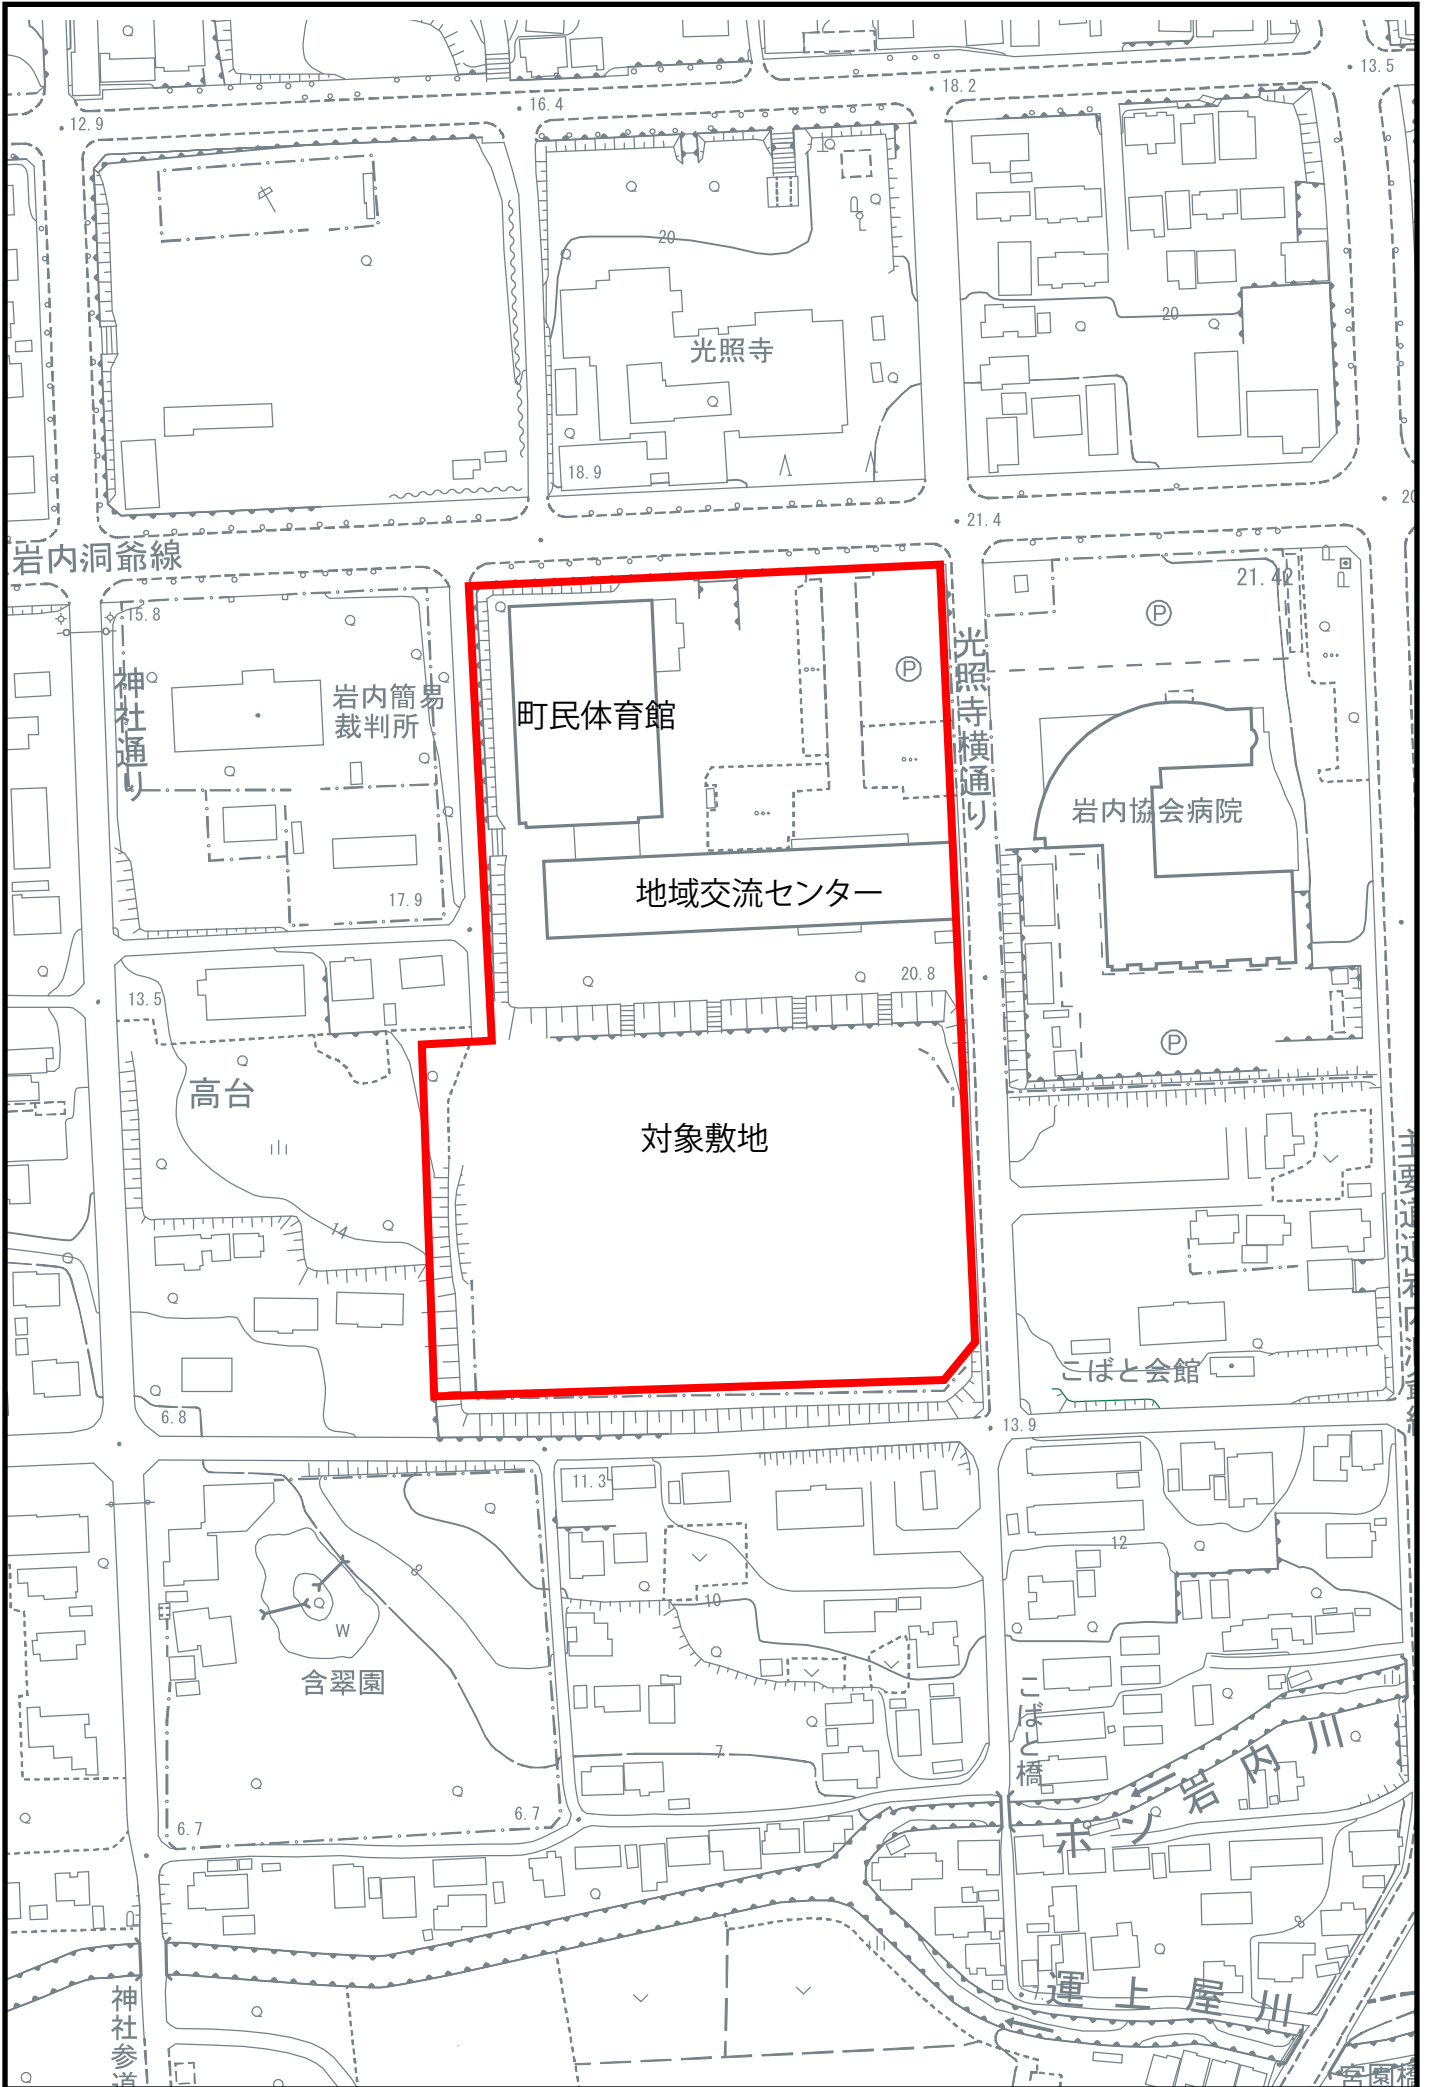


①案内図

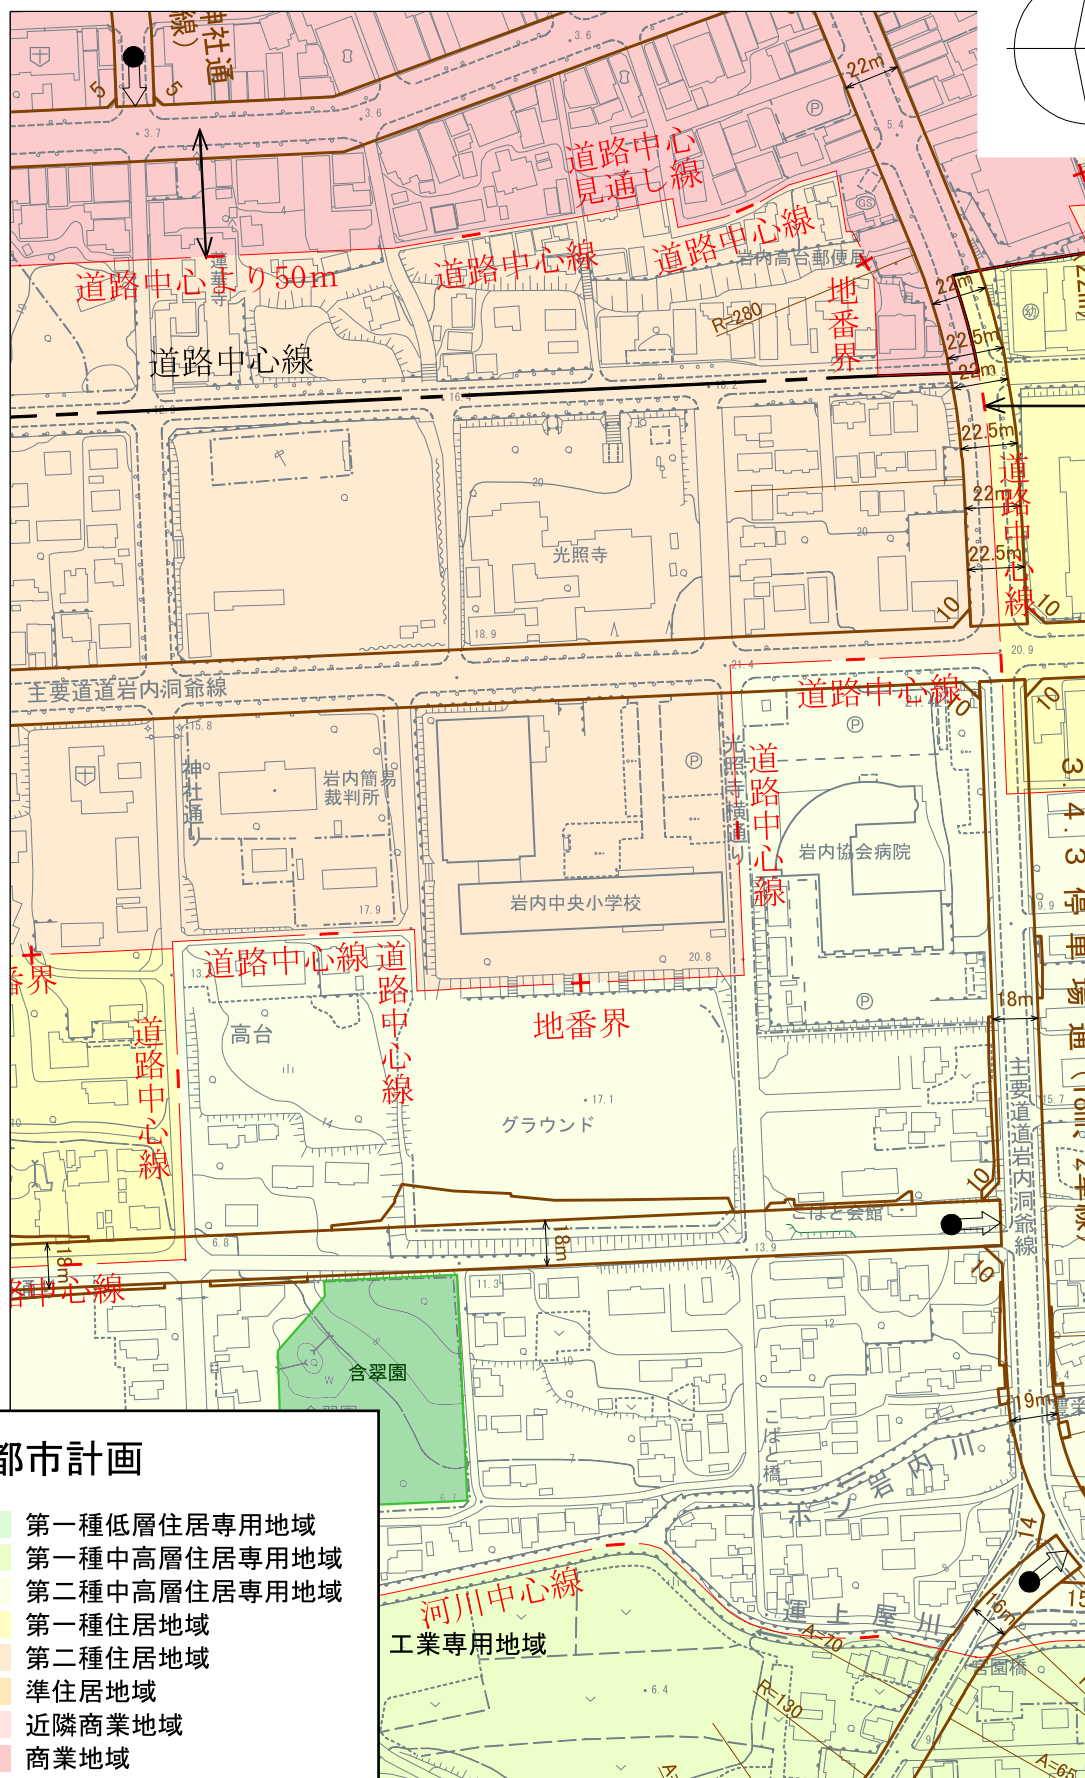

②都市計画図

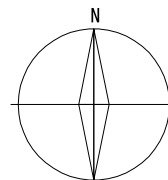


都市計画

- 第一種低層住居専用地域
- 第一種中高層住居専用地域
- 第二種中高層住居専用地域
- 第一種住居地域
- 第二種住居地域
- 準住居地域
- 近隣商業地域
- 商業地域
- 準工業地域
- 工業地域




1:3000

③現況図

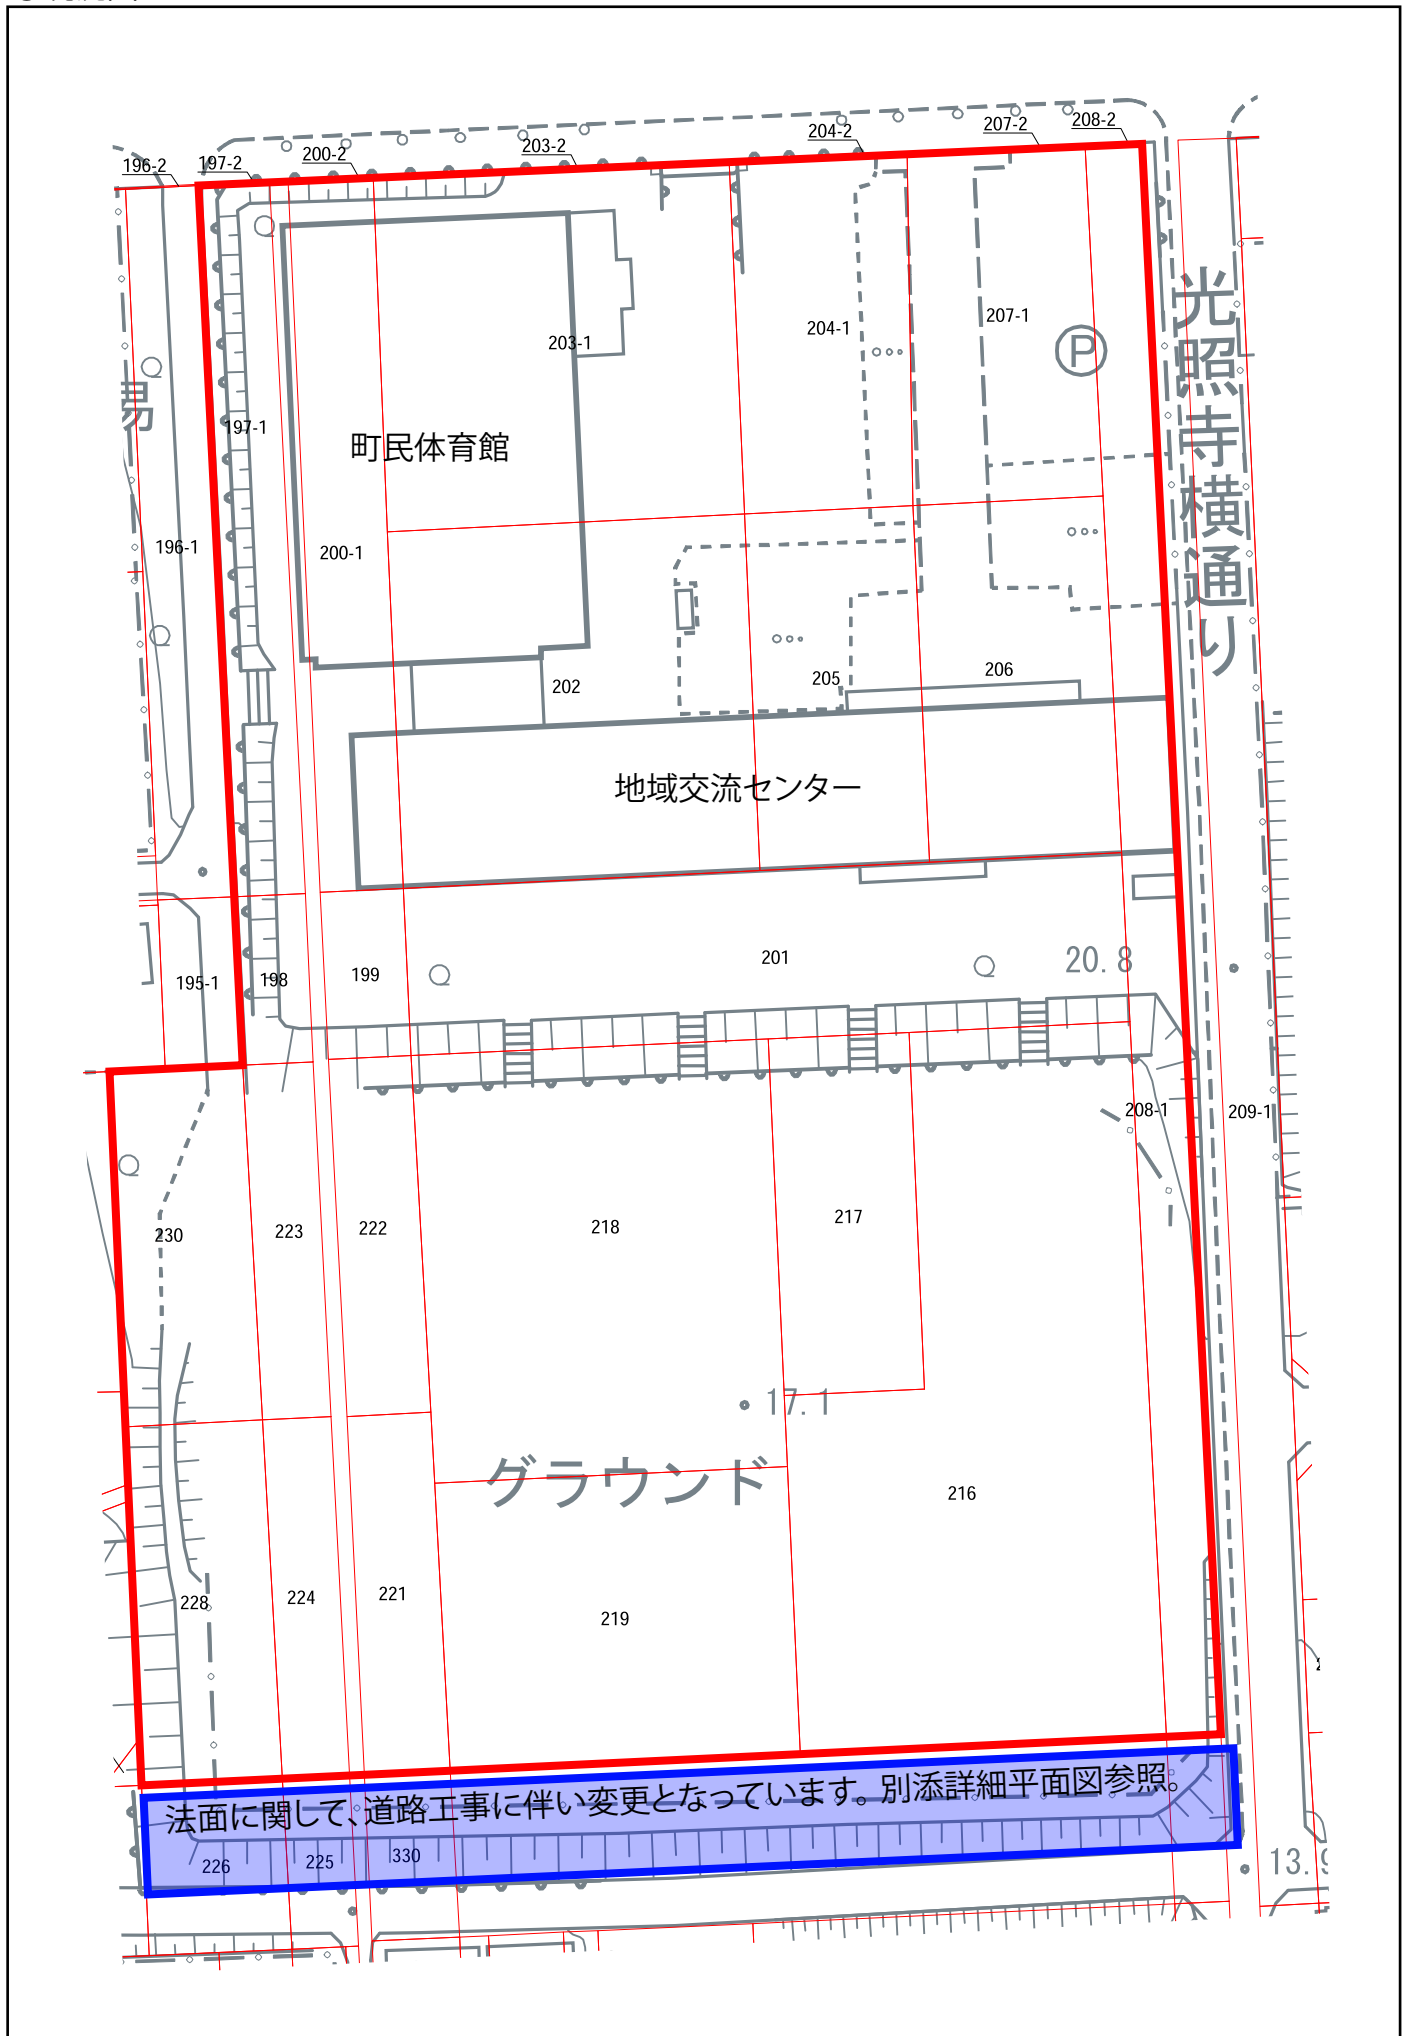

④現況写真

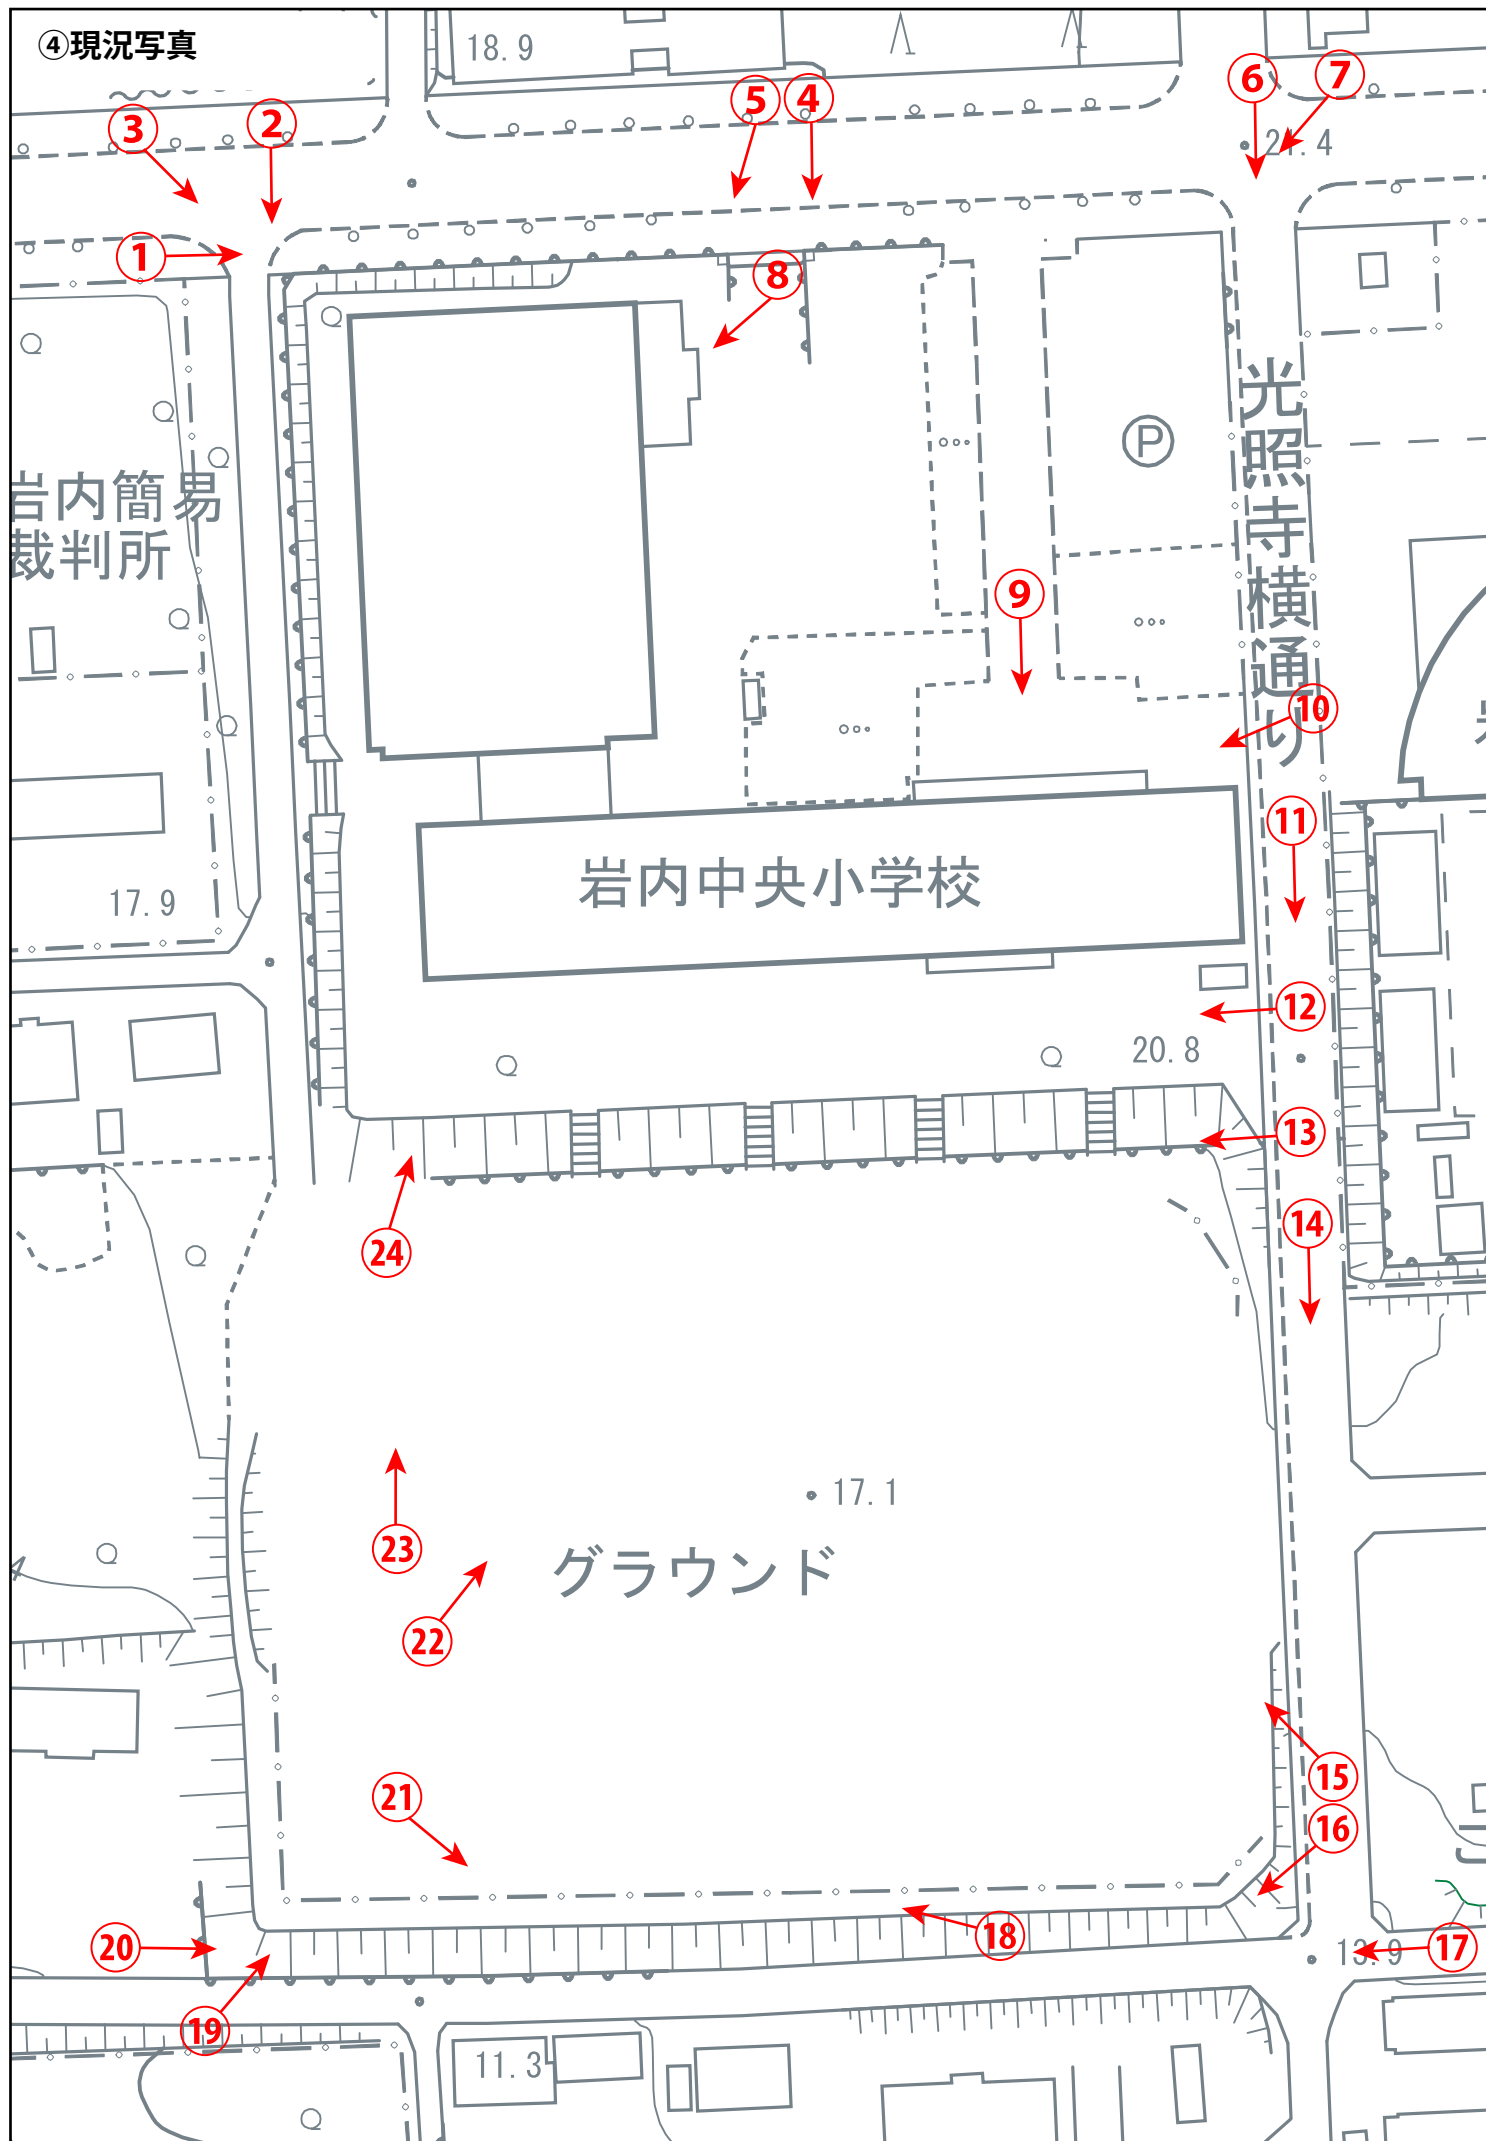

18.9

21.4

3

2

5

4

6

7

1

8

(P)

岩内簡易
裁判所

光照寺横通り

9

10

岩内中央小学校

11

17.9

12

20.8

24

13

14

17.1

23

グラウンド

22

15

21

16

20

18

13.9


17

19

11.3

平成24年度

施設の配置図

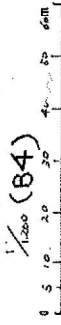

学校名
岩内中央小学校

題名
児童遊園地

行政区
01071

校種
小学校

図番
1349

凡例

- 建物
- 未とりこわし建物
- 危険建物
- 借用建物
- 一時借用建物

裁判所

公有地

民家

民家


民家

寺院


-3 運動場用地保有 13,865 m²

建物敷地保有 19,321 m²

庭の北多面境界線 21.00

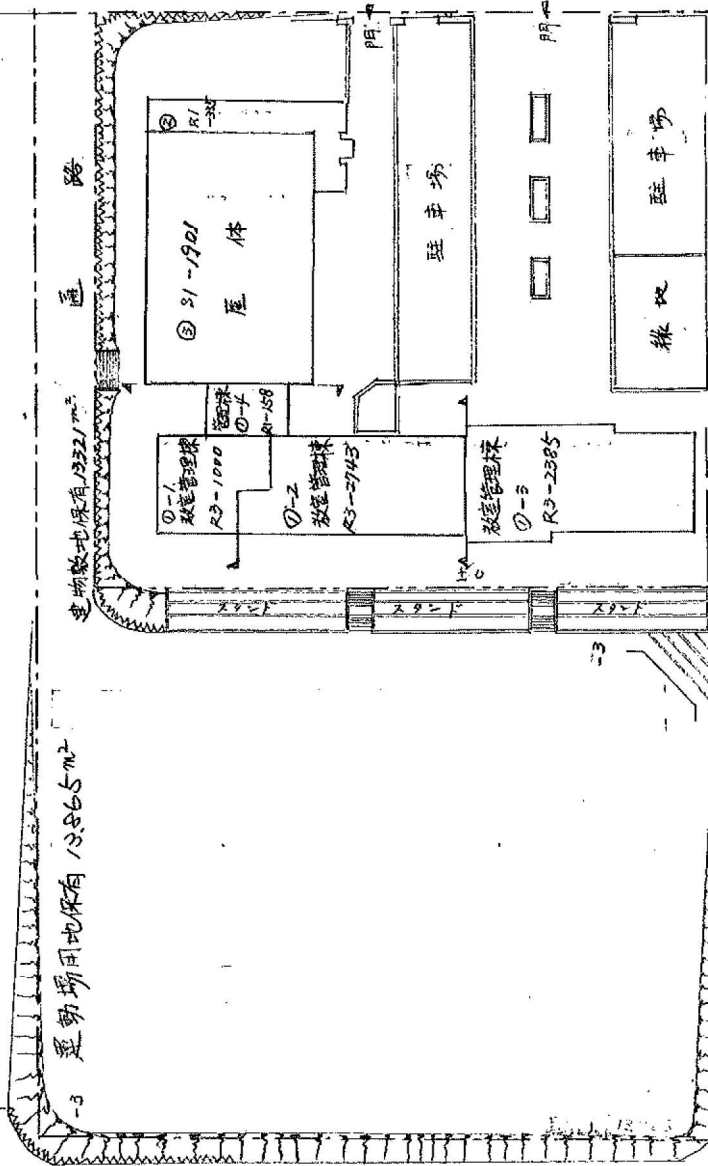

方位

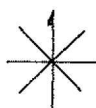

(北に矢印を付す)

平成24年度

平面図

縮尺 1/600 (B4)

学校名

岩内中央小学校


調査番号

010711269

(市町村) (学校)

整理番号

13497

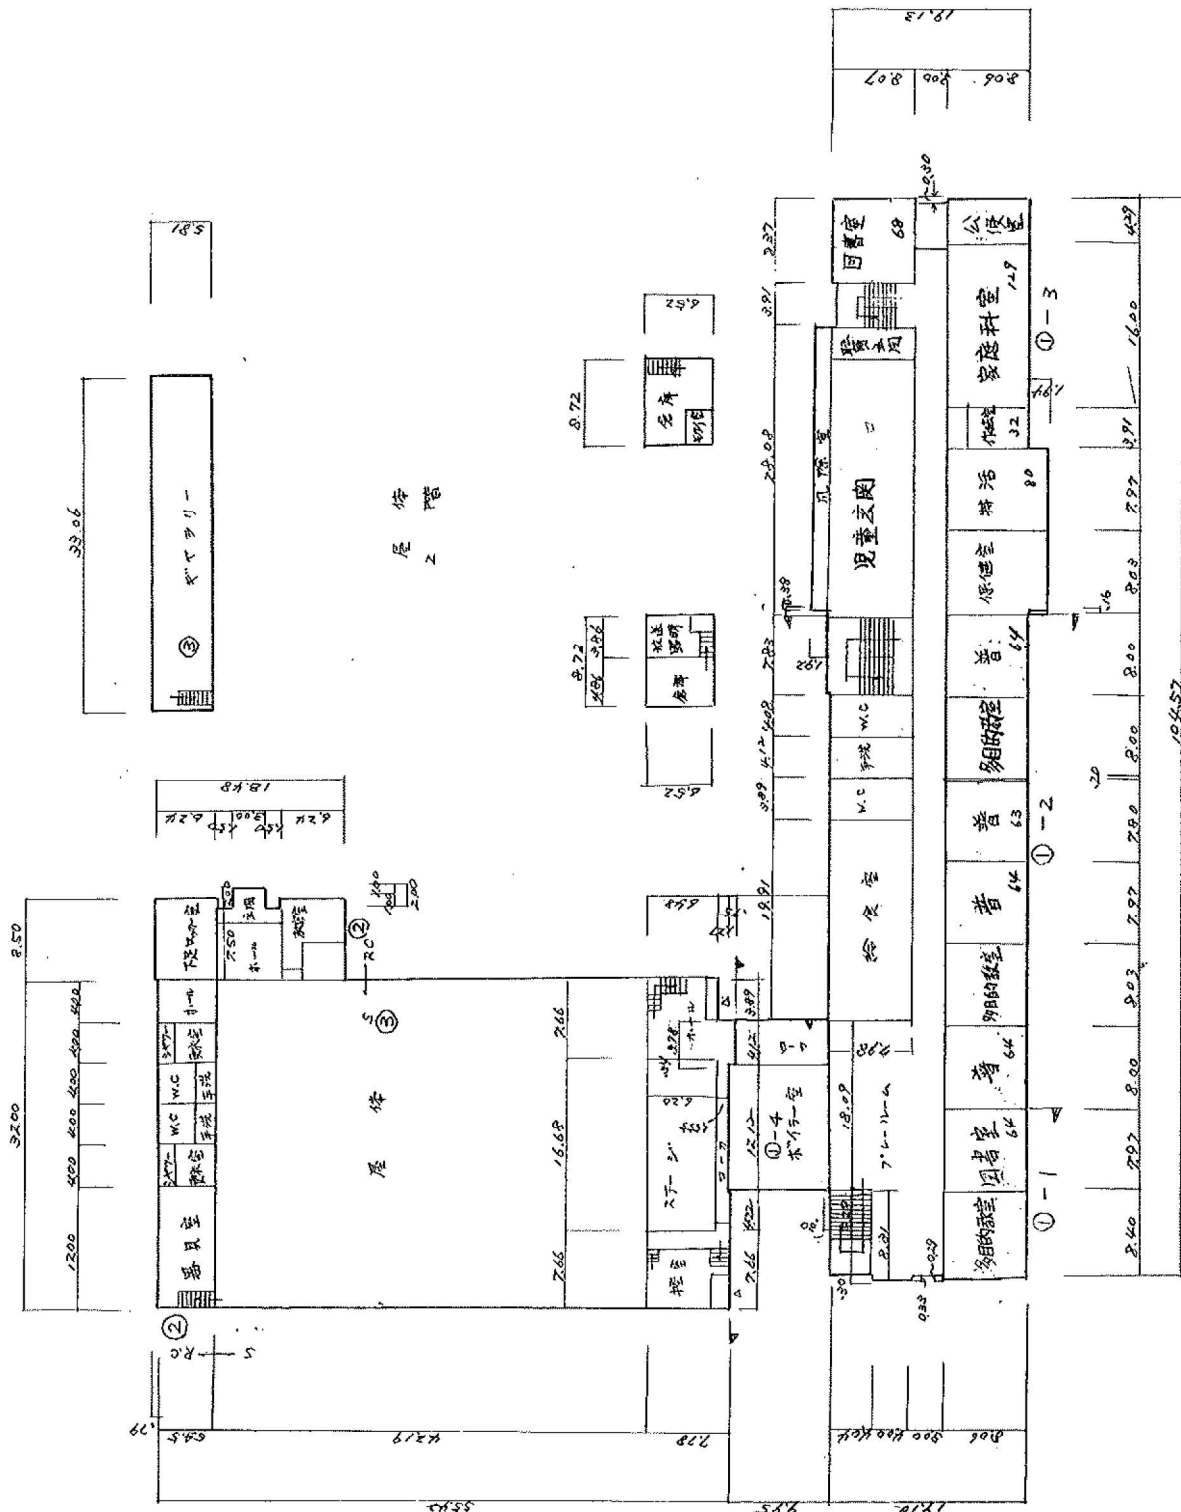


特選採球室
 普通教室
 注 W.C 便所

1階

1階

給食室 159㎡
 体育室 127㎡

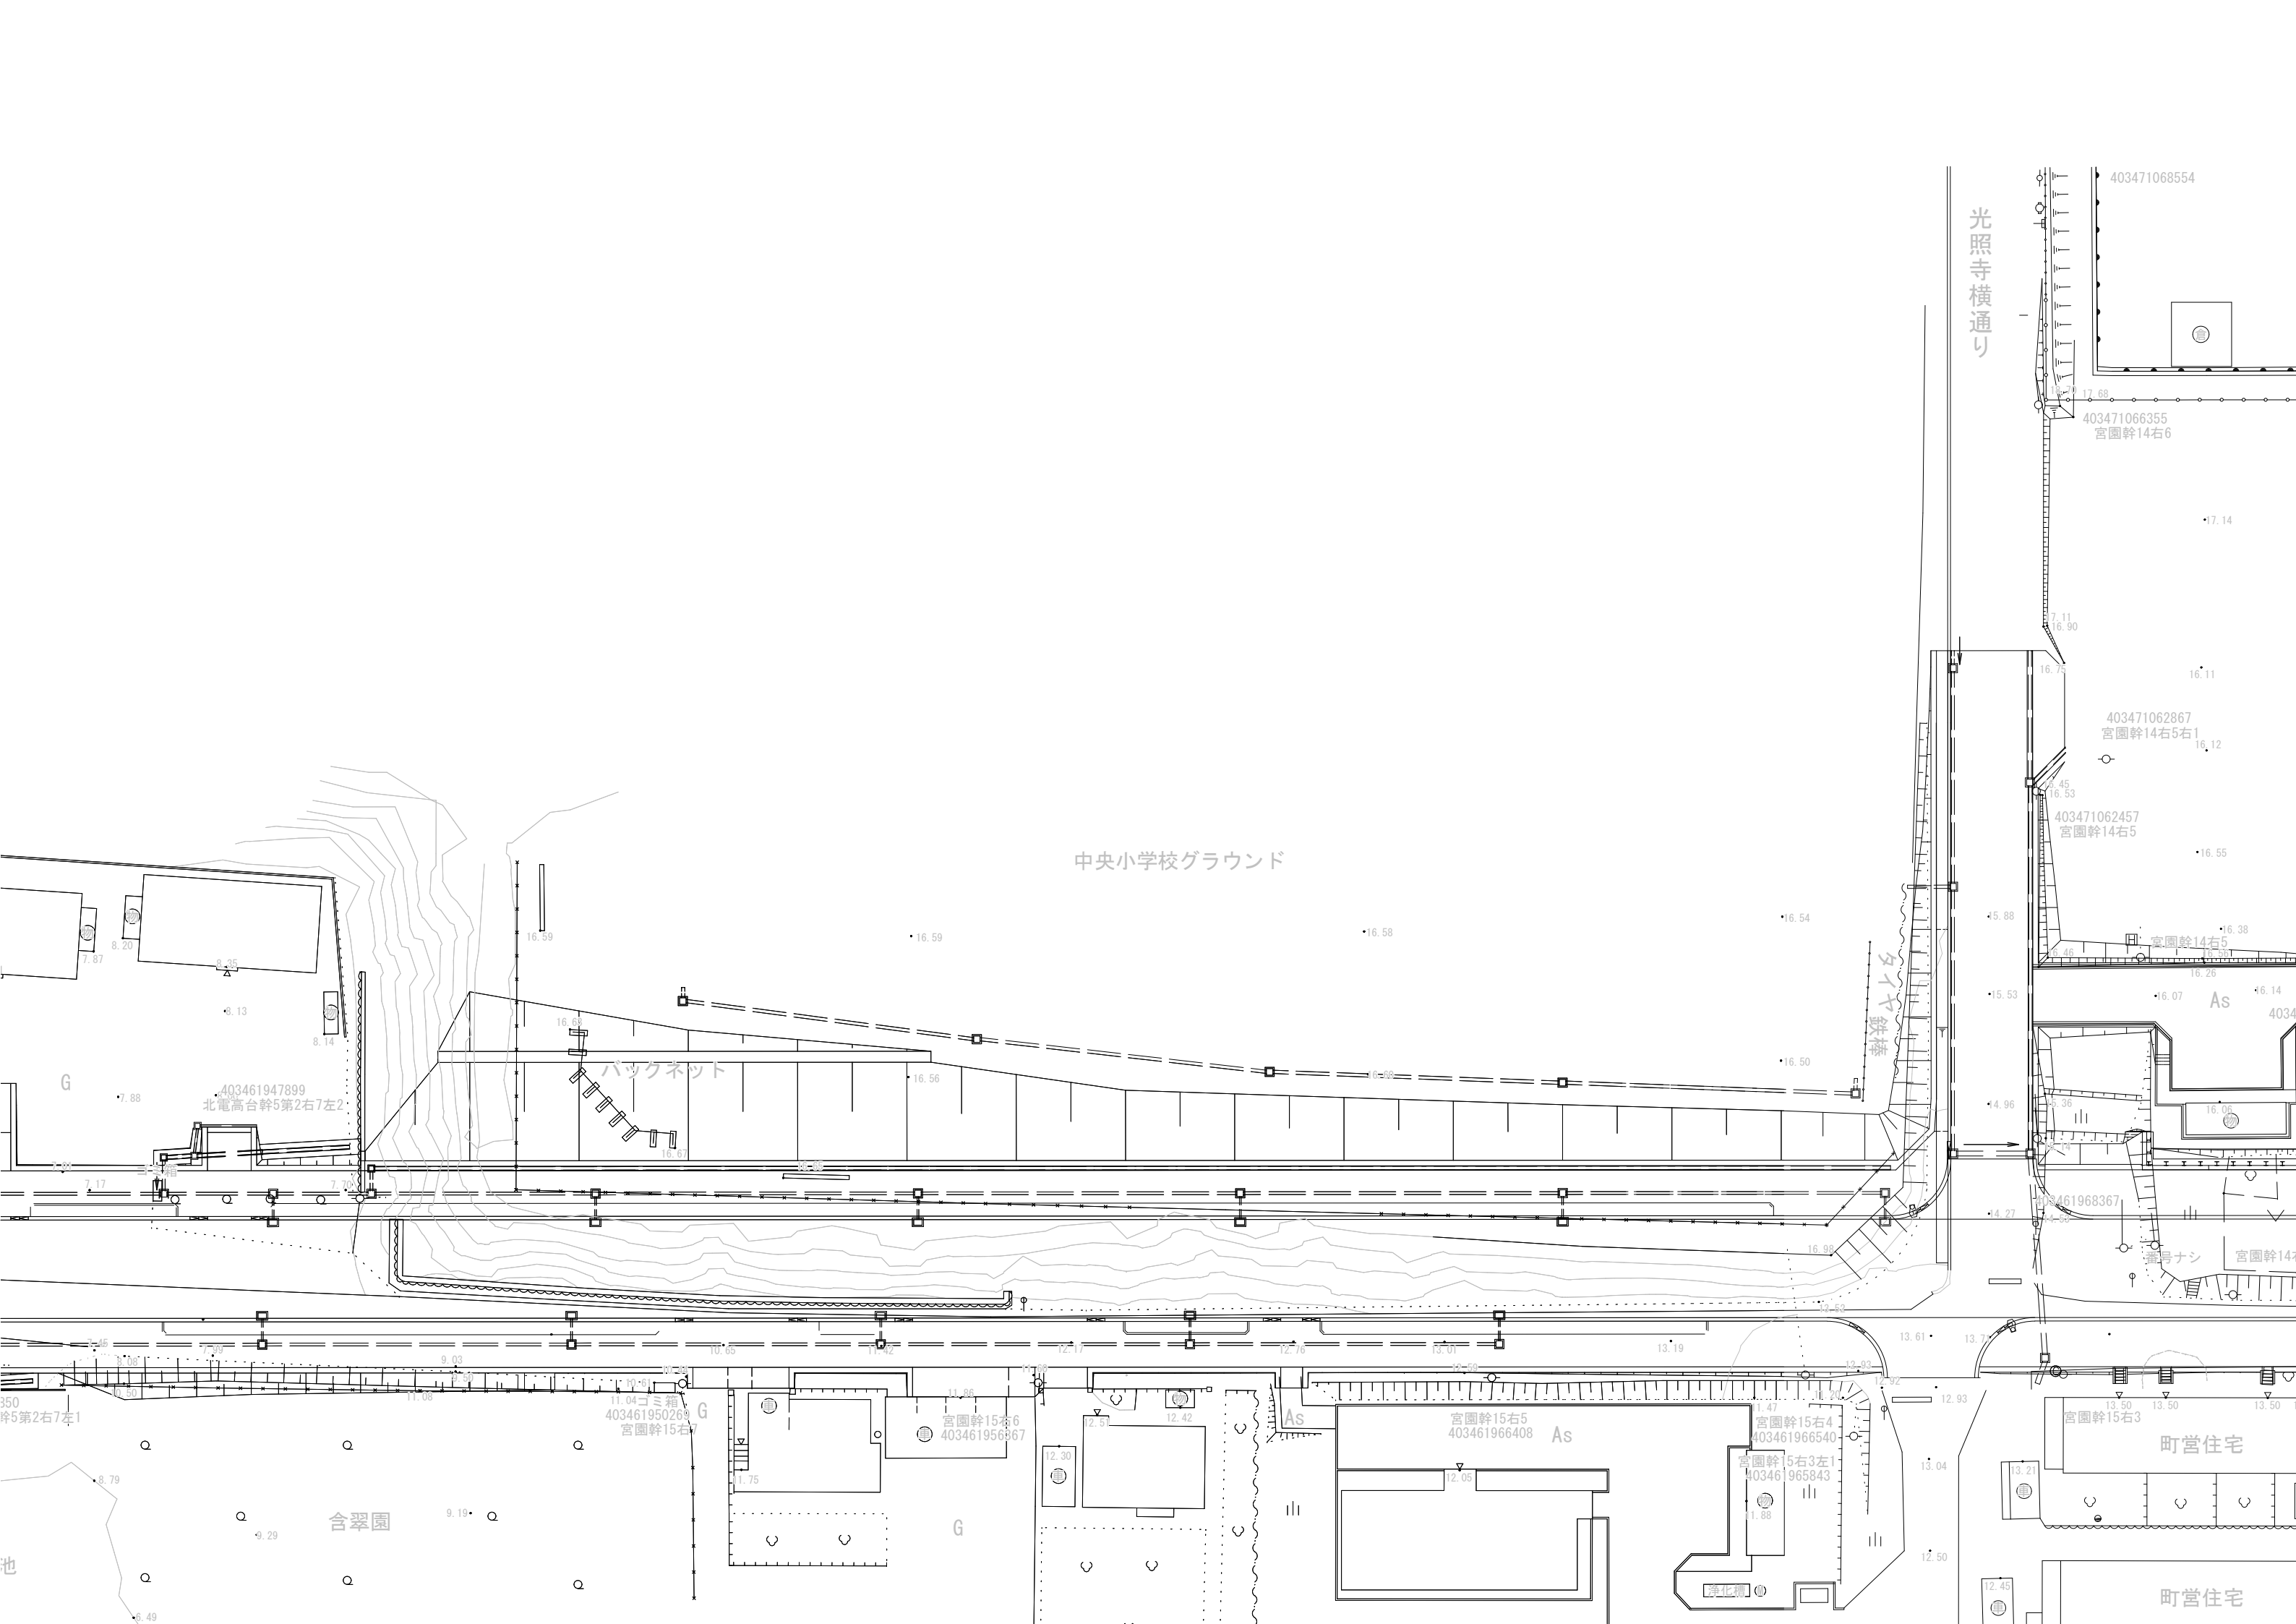

中央小学校グラウンド

403461947899
北電高台幹5第2右7左2

バックネット

光照寺横通り

タヌキ
鉄棒

403471068554

403471066355
宮園幹14右6

403471062867
宮園幹14右5右1

403471062457
宮園幹14右5

As
4034

403461968367
番号ナシ 宮園幹14

宮園幹15右5
403461966408 As

宮園幹15右4
403461966540

宮園幹15右3左1
403461965843

宮園幹15右3

町営住宅

町営住宅

合翠園

350
幹5第2右7左1

11.04ゴミ箱
403461950268
宮園幹15右7

宮園幹15右6
403461956867

浄化槽

池