


岩内郡岩内町字高台

計 画 図 S=1:500

岩内都市計画公園	
7・2・1号 含翠園	
計画図	No. 2
縮尺	1/500

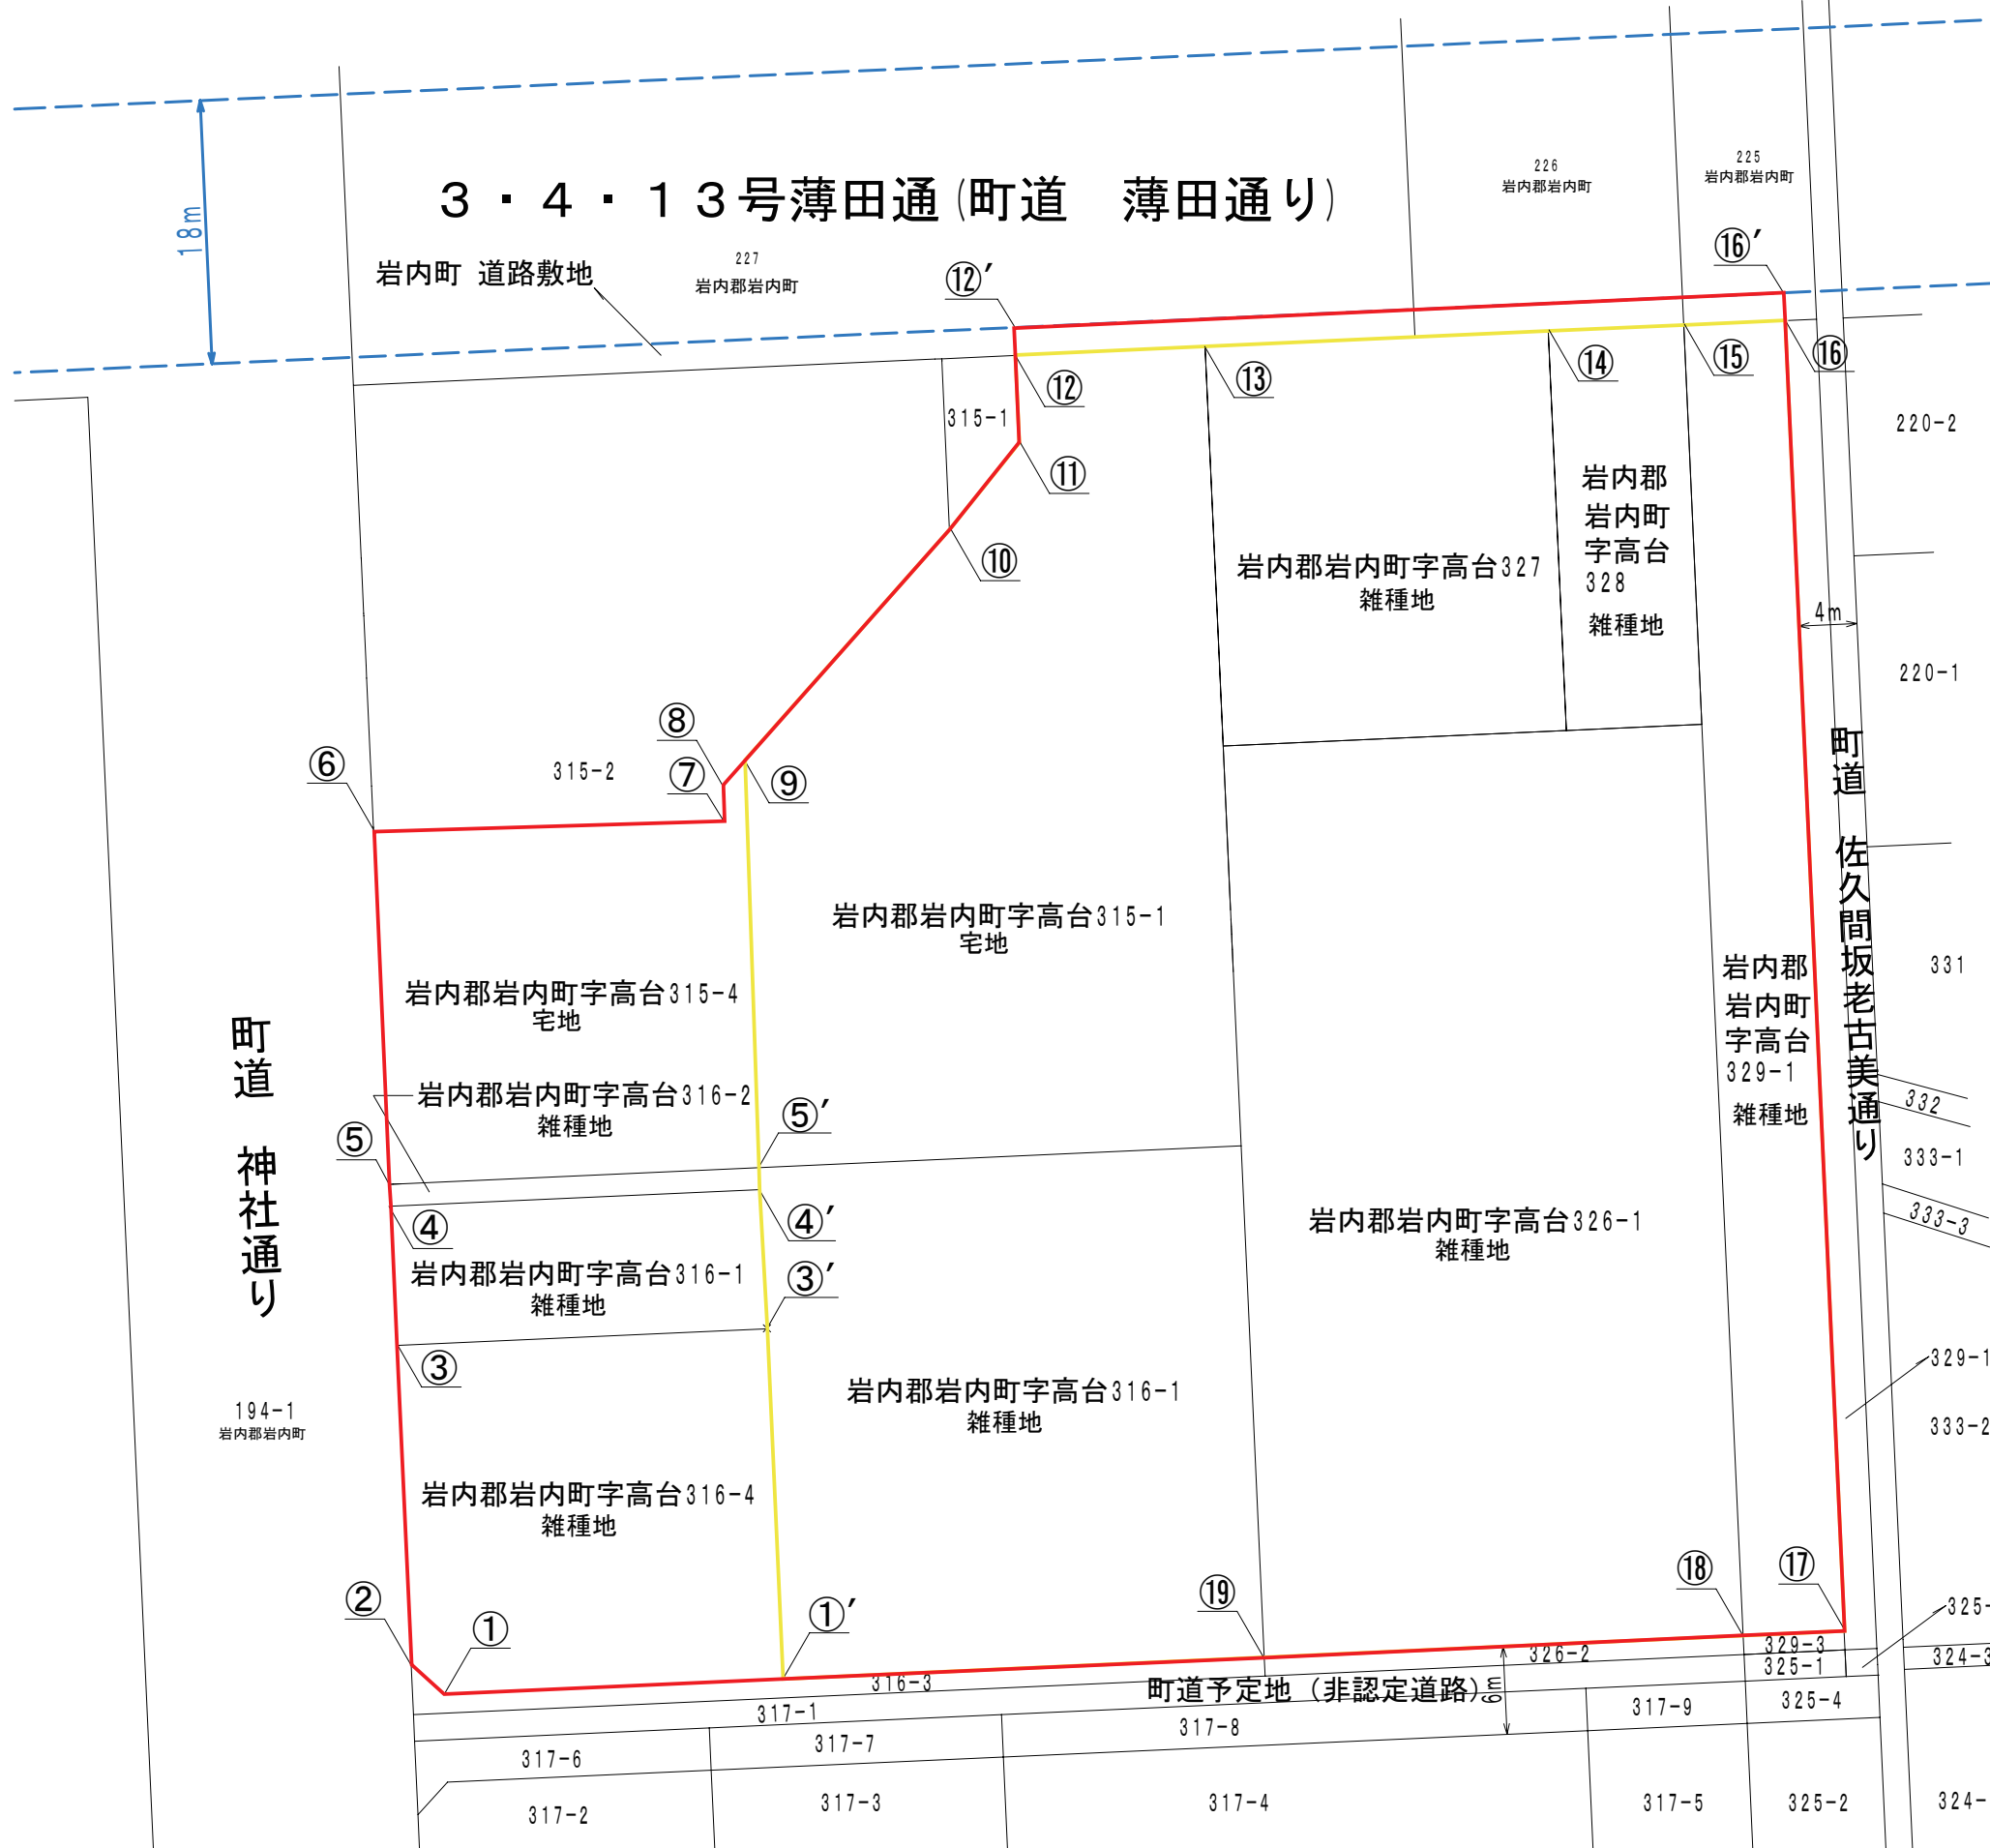

○変更後

区域界	区 分
①～⑫	地番界
⑫～⑫'	見通し線
⑫'～⑯'	見通し線 (都市計画道路界)
⑯'～⑯	見通し線
⑯～⑲	地番界
⑲～①'	地番界
①'～①	地番界

○変更前

区域界	区 分
⑨～⑲	地番界
⑲～①'	地番界
①'～⑨	地番界

凡 例

	変更後の公園区域
	変更前の公園区域
	都市計画道路区域

